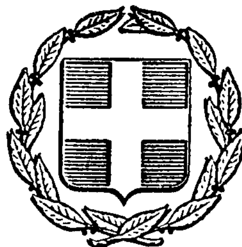


ΕΦΗΜΕΡΙΣ ΤΗΣ ΚΥΒΕΡΝΗΣΕΩΣ
ΤΗΣ ΕΛΛΗΝΙΚΗΣ ΔΗΜΟΚΡΑΤΙΑΣ

ΕΝ ΑΘΗΝΑΙΣ ΤΗι 22 ΦΕΒΡΟΥΑΡΙΟΥ 1980 | ΤΕΥΧΟΣ ΤΕΤΑΡΤΟΝ | ΑΡΙΘΜΟΣ ΦΥΛΛΟΥ 124

ΠΕΡΙΕΧΟΜΕΝΑ

ΑΠΑΛΛΟΤΡΙΩΣΕΙΣ

ΑΠΟΦΑΣΕΙΣ

ΑΝΑΚΟΙΝΩΣΕΙΣ

ΠΟΛΕΟΔΟΜΙΑ

ΑΠΟΦΑΣΕΙΣ

ΑΝΑΚΟΙΝΩΣΕΙΣ

ΑΠΑΛΛΟΤΡΙΩΣΕΙΣ

ΑΠΟΦΑΣΕΙΣ

'Αριθ. Ζ/194 (1)

Περὶ κηρύξεως ὡς ἀναδασωτέας (διακατεχόμενης) δασικῆς ἐκτάσεως στὴ θέση 'Αποκλείστρα τῆς Κοινότητας Λιχάδος, τοῦ Ν. Εὐβοίας.

Ο ΝΟΜΑΡΧΗΣ ΕΥΒΟΙΑΣ

Σύμφωνα μέ:

1. Τὶς διατάξεις: α) τοῦ ἄρθρου 117 παρ. 3 τοῦ Συντάγματος τῆς 'Ελλάδος, β) τῶν ἄρθρων 38 καὶ 41 τοῦ Ν. 998/79 «περὶ προστασίας τῶν δασῶν καὶ τῶν δασικῶν ἐν γένει ἐκτάσεων τῆς χώρας», γ) τοῦ Ν. 3200/1955 «περὶ διοικητικῆς ἀποκεντρώσεως», σὲ συνδυασμὸ μὲ τὶς διατάξεις τοῦ Ν.Δ. 532/1970 «περὶ συμπληρώσεως τῶν διατάξεων περὶ διοικητικῆς ἀποκεντρώσεως» καὶ τοῦ 709/1970 Β.Δ/τος, ποὺ ἐκδόθηκε σὲ ἐκτέλεση αὐτοῦ.

2. Τὶς ἑξῆς διαταγὲς τοῦ 'Υπουργείου Γεωργίας: α) 5684/499/ἐγκ. 48/11.2.71 «περὶ προϋποθέσεων κηρύξεως ἐκτάσεων ὡς ἀναδασωτέων», β) 88854/7483/ἐγκ. 104/1.10.75 καὶ 114812/2946/ἐγκ. 154/24.12.75, γ) 10582/539/13.2.1976 «περὶ διευκρινίσεως τῆς ἀνωτέρω 114812/75, δ) 217606/1610/13.6.77 «περὶ παροχῆς συμπληρωματικῶν ὁδηγιῶν.

3. Τὴν πρόταση ποὺ ὑποβλήθηκε μὲ τὴν Ηα/2775/25.10.79 ἀναφορὰ τοῦ ἁρμόδιου Δασαρχείου 'Ιστιαίας, σχετικὰ μὲ τὴν κήρυξη ὡς ἀναδασωτέας τῆς κατωτέρω δασικῆς ἐκτάσεως, καὶ τὴ σύμφωνη γνώμη τῆς Φιλοδασικῆς 'Επιτροπῆς Χαλκίδος ὅπως διατυπώθηκε στὸ ἀρ. 3/10.12.79 πρακτικὸ θέμα 2.

'Επειδὴ ἡ ἔκταση χρειάζεται προστασία γιὰ τὴν ἐπαναδημιουργία τῆς δασικῆς βλαστήσεως ποὺ καταστράφηκε ὁλοσχερῶς ἀπὸ παράνομη ἐκχέρσωση τὴν ἄνοιξη τοῦ 1978, ἀποφασίζουμε:

Κηρύσσουμε ὡς ἀναδασωτέα, μὲ σκοπὸ τὴν προστασία γιὰ τὴν ἐπαναδημιουργία τῆς δασικῆς βλαστήσεως ποὺ παράνομα ἐκχερσώθηκε (διακατεχόμενη) δασικὴ ἔκταση 0,975 στρέμματα.

'Η ἔκταση αὐτή, ποὺ βρίσκεται στὴ θέση 'Αποκλείστρα τῆς περιφέρειας τῆς Κοινότητας Λιχάδος, Ν. Εὐβοίας, καλυπτόταν ἀπὸ ἀείφυλλα πλατύφυλλα καὶ καταστράφηκε ὁλοσχερῶς τὴν ἄνοιξη τοῦ 1978.

Σχετικὸ τὸ σχεδιάγραμμα μὲ κλίμακα 1 : 500, τὸ ὁποῖο ἀποτελεῖ ἀναπόσπαστο μέρος τῆς ἀποφάσεως αὐτῆς καὶ στὸ ὁποῖο ἡ ἔκταση φαίνεται μὲ τὰ στοιχεῖα ΑΒΓΔΑ καὶ μὲ ὅρια:

'Ανατολικά, Δυτικά, Βόρεια, Νότια: Διακατεχόμενη δασικὴ ἔκταση.

'Η ἀπόφαση αὐτὴ νὰ δημοσιευθεῖ στὴν 'Εφημερίδα τῆς Κυβερνήσεως.

Χαλκίς, 18 'Ιανουαρίου 1980

'Ο 'Αναπλ. Νομάρχης
Π. ΛΑΜΠΡΟΠΟΥΛΟΣ

Απόσπασμα ... Δάσους ...

Λιχάς

100

300


500

ΚΙΝΑΙΟΝ



14 ΣΕΠ.

Σχεδιάγραμμα ἐκχερσωθείσης, κατεχομένης κατά διαχείρησιν δασικῆς ἐκτάσεως, ὑπό τόν Εὐστράτιον Γερ Σπυράτο, κάτοικο Ἀθηνῶν, στή θέση Βασιλίνα ἤ Ἀπομλείστρα Κοινότητας Λιχάδος.

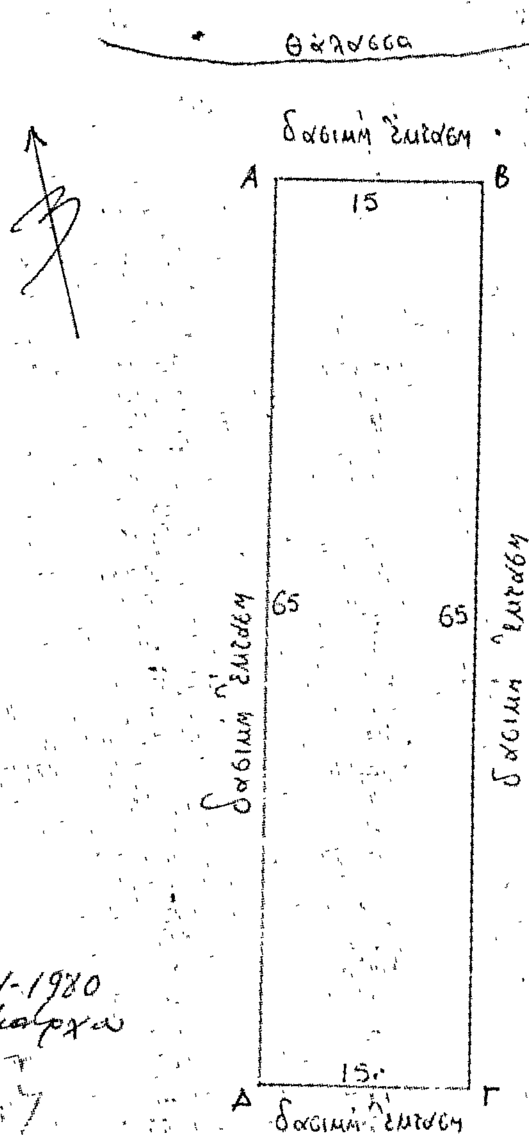

Κλίμαξ 1:500

Ἐμβαδόν = 975 τ.μ.

Λ. Αἰδηψοῦ 14 ΣΕΠ. 1979

Ὁ Τεχν. Δασοπονίας

Ἰωάν. Βαλωμένος

ΕΘ/ΟΗ
Χαλκίς 7-1-1980
Ἡ Δ/νσις Νομαρχίας

ΕΘΕΩΡΗΘΗ

Π. Γ. ΚΑΡΑΚΟΥΛΑΣ

ΑΝΑΚΟΙΝΩΣΕΙΣ

'Αριθ. 218/44 (2)

Περὶ εἰδοποιήσεως παρακαταθέσεως ἀπὸ τὴ ΔΕΗ συμπληρωματικῆς ἀποζημιώσεως γιὰ ἀναγκαστικὴ ἀπαλλοτρίωση ἐκτάσεως στὸ Νομὸ 'Αττικῆς. 'Εγκατάσταση ἐξαρτισμῶν ζεύξεως τοῦ ἐναερίου μὲ τὸ ὑπόγειο τμῆμα τῆς Γ.Μ. 150 KV Κουμουνδούρου-Αἰγάλεω (Κ/Δ Αἰγάλεω καὶ ΚΥΤ Κουμουνδούρου).

ΔΗΜΟΣΙΑ ΕΠΙΧΕΙΡΗΣΗ ΗΛΕΚΤΡΙΣΜΟΥ

Σύμφωνα μὲ τὶς διατάξεις τῶν ἄρθρων 7 καὶ 8 τοῦ Ν.Δ. 797/71 «περὶ ἀναγκαστικῶν ἀπαλλοτριώσεων», πληροφοροῦμε ὅλους, ὅσους :

α) Ἔχουν δικαιώματα κυριότητας ἢ ἄλλα ἐμπράγματα δικαιώματα ἢ

β) Ἔχουν ἐγγράψει ὑποθήκη ἢ ἔχουν ἐπιβάλει κατάσχεση ἢ μὲ ὁποιοδήποτε τρόπο διεκδικοῦν τὰ ἀκίνητα, ποὺ βρίσκονται στὸ Δῆμο Χαϊδαρίου τοῦ Νομοῦ 'Αττικῆς ποὺ ἔχουν ἀπαλλοτριωθεῖ μὲ τὴν 8101/11.5.1977 (Φ.Ε.Κ. Δ' 180/77) ἀπόφαση ἀναπληρωτῆ Νομάρχη Δυτικοῦ Διαμερίσματος 'Αττικῆς τὰ ἑξῆς :

'Η συμπληρωματικὴ ἀποζημίωση ποὺ προέκυψε ἀπὸ τὴ διαφορὰ μεταξὺ τῶν προσωρινῶν τιμῶν ποὺ καθόρισε ἡ 1003/1977 ἀπόφαση τοῦ Μονομελοῦς Πρωτοδικείου 'Αθηνῶν καὶ τῶν ὁριστικῶν τιμῶν ποὺ καθόρισε ἡ 5795/1979 ἀπόφαση τοῦ 'Εφετείου 'Αθηνῶν γιὰ τὴν ἐγκατάσταση ἐξαρτισμῶν ζεύξεως τοῦ ἐναερίου μὲ τὸ ὑπόγειο τμῆμα τῆς Γ.Μ. 150 KV Κουμουνδούρου-Αἰγάλεω (Κ/Δ Αἰγάλεω καὶ ΚΥΤ Κουμουνδούρου), ἔχει κατατεθεῖ στὸ Ταμεῖο Παρακαταθηκῶν καὶ Δανείων μὲ τὸ 570522/10.1.80 γραμμάτιο συστάσεως παρακαταθήκης, ποσοῦ δραχμῶν ἑκατὸν ἑβδομήκοντα ἑπτὰ χιλιάδων ἑπτακοσίων ἐνενήντα ἕξι (177.796).

Τὰ ἀνωτέρω ἀκίνητα εἰκονίζονται στὸ 36397/76 (2η ἀναθ. 16.4.76) κτηματολογικὸ διάγραμμα.

'Η ἀνωτέρω ἀποζημίωση εἶναι ἀποδοτέα στοὺς δικαιούχους ποὺ θὰ ἀναγνωρισθοῦν σύμφωνα μὲ τὸ νόμο.

'Αθῆναι, 19 'Ιανουαρίου 1980

'Ο Νομικὸς Σύμβουλος
Γ.Δ. ΜΗΛΑΣ

'Αριθ. 218.44 (3)

Περὶ εἰδοποιήσεως παρακαταθέσεως ἀπὸ τὴ ΔΕΗ ἀποζημιώσεως γιὰ ἀναγκαστικὴ ἀπαλλοτρίωση ἀκινήτων στὸ Νομὸ 'Ιωαννίνων. Γ.Μ. 150 KV Λοῦρος-'Ιωάννινα (παραλλαγὴ Πανεπιστημίου 'Ιωαννίνων).

ΔΗΜΟΣΙΑ ΕΠΙΧΕΙΡΗΣΗ ΗΛΕΚΤΡΙΣΜΟΥ

Σύμφωνα μὲ τὶς διατάξεις τῶν ἄρθρων 7 καὶ 8 τοῦ Ν.Δ. 797/1971 «περὶ ἀναγκαστικῶν ἀπαλλοτριώσεων» πληροφοροῦμε ὅλους ὅσους :

α) Ἔχουν δικαιώματα κυριότητας ἢ ἄλλα ἐμπράγματα δικαιώματα ἢ

β) Ἔχουν ἐγγράψει ὑποθήκη ἢ ἔχουν ἐπιβάλει κατάσχεση ἢ μὲ ὁποιοδήποτε τρόπο διεκδικοῦν τὰ ἀκίνητα ποὺ βρίσκονται στὸ Νομὸ 'Ιωαννίνων καὶ ἔχουν ἀπαλλοτριωθεῖ μὲ τὴν Α. 14916/4007/30.9.78 (Φ.Ε.Κ. Δ' 552/25.10.78) ἀπόφαση τῶν 'Υπουργῶν Οἰκονομικῶν καὶ Βιομηχανίας-'Ενεργείας γιὰ τὴν ἐγκατάσταση τῆς Γ.Μ. 150 KV Λοῦρος-'Ιωάννινα, παραλλαγὴ Πανεπιστημίου 'Ιωαννίνων τὰ ἑξῆς :

'Η ἀποζημίωση ποὺ καθόρισε ἡ 266/79 ἀπόφαση τοῦ Μονομελοῦς Πρωτοδικείου 'Ιωαννίνων γιὰ τὰ ἀνωτέρω ἀκίνητα καὶ γιὰ τὰ συστατικὰ καὶ παραρτήματα αὐτῶν, ἔχει κατατεθεῖ στὸ Ταμεῖο Παρακαταθηκῶν καὶ Δανείων μὲ τὸ 569941/5.1.1979 γραμμάτιο συστάσεως παρακαταθήκης, ποσοῦ δραχμῶν δέκα ἕξι χιλιάδων τετρακοσίων πέντε (16.405).

Τὰ ἀνωτέρω ἀκίνητα εἰκονίζονται στὸ 3330/77 (φύλλο 7Α) κτηματολογικὸ διάγραμμα-πίνακα.

'Η ἀνωτέρω ἀποζημίωση εἶναι ἀποδοτέα στοὺς δικαιούχους, ποὺ θὰ ἀναγνωρισθοῦν σύμφωνα μὲ τὸ νόμο.

'Αθῆναι, 19 'Ιανουαρίου 1980

'Ο Νομικὸς Σύμβουλος
Γ.Δ. ΜΗΛΑΣ

ΠΟΛΕΟΔΟΜΙΑ

ΑΠΟΦΑΣΕΙΣ

'Αριθ. Δ.Π. 45296 (4)

Περὶ καθορισμοῦ χώρου Γυμνασίου-Λυκείου στὸν οἰκισμὸ 'Ασβεστοχωρίου Ν. Θεσ/νίκης.

Ο ΝΟΜΑΡΧΗΣ ΘΕΣΣΑΛΟΝΙΚΗΣ

Ἔχοντας ὑπόψη :

1. Τὶς διατάξεις τοῦ ἀπὸ 17.7.1923 Ν.Δ/τος «περὶ σχεδίων πόλεων κλπ.» ὅπως τροποποιήθηκαν καὶ συμπληρώθηκαν μεταγενέστερα.
2. Τὶς διατάξεις τοῦ Ν. 3200/1955 «περὶ διοικητικῆς ἀποκεντρώσεως» ὅπως τροποποιήθηκαν καὶ συμπληρώθηκαν μεταγενέστερα.
3. Τὶς διατάξεις τοῦ 314/1968 «περὶ παροχῆς εἰς τὸν 'Υπουργὸ Βορ. 'Ελλάδος καὶ τοὺς Νομάρχας ἁρμοδιοτήτων ἐπὶ θεμάτων ἐγκρίσεως, ἐπεκτάσεως ἢ τροποποιήσεως σχεδίων πόλεων καὶ κωμῶν» ὅπως τροποποιήθηκαν μὲ τὸ 1018/1971 Ν.Δ/γμα.
4. Τὴν ἀπόφαση τοῦ Κοιν. Συμβουλίου τῆς Κοινότητας 'Ασβεστοχωρίου μὲ ἀρ. 43/79 μὲ τὴν ὁποία προτείνεται ὁ καθορισμὸς τοῦ χώρου γιὰ τὴν ἵδρυση Γυμνασίου-Λυκείου στὸν οἰκισμὸ 'Ασβεστοχωρίου, καθὼς καὶ τὸν φάκελλο τηρήσεως τῆς νόμιμης διαδικασίας.
5. Τὴν εἰσήγηση τοῦ Τμήματος Πολ/κῶν Μελετῶν τῆς Δ/νσεως Πολεοδομίας γιὰ τὸ ἴδιο ἀντικείμενο.
6. Τὴν πράξη γνωμοδοτήσεως τοῦ Νομαρχιακοῦ Συμβουλίου Δ.Ε. (Τμῆμα Θεσ/νίκης) μὲ ἀρ. 765/72/29.11.79 μὲ τὴν ὁποία αὐτὸ γνωμοδότησε ὁμόφωνα γιὰ τὸν καθορισμὸ τοῦ χώρου Γυμνασίου-Λυκείου μὲ τὰ στοιχεῖα ΑΒΓΔΕΖ ΗΘΙΚΑ στὸν οἰκισμὸ 'Ασβεστοχωρίου καὶ τὴν ἐπιβολὴ ὅρων δομήσεως σύστημα πανταχόθεν ἐλεύθερο, κάλυψη 20% ὄροφοι δύο, ἀπόσταση ἀπὸ τὰ ὅρια τοῦ οἰκοπέδου (5) πέντε μέτρα, ἀποφασίζουμε :

'Εγκρίνουμε τὸν καθορισμὸ τοῦ χώρου γιὰ τὴν ἵδρυση Γυμνασίου-Λυκείου στὸν οἰκισμὸ 'Ασβεστοχωρίου μὲ τὰ στοιχεῖα Α.Β.Γ.Δ.Ε.Ζ.Η.Θ.Ι.Κ.Α. ὅπως φαίνεται στὸ τοπογραφικὸ διάγραμμα τὸ ὁποῖο εἶναι δεόντως θεωρημένο ἀπὸ τὸν Δ/ντὴ Πολεοδομίας Θεσ/νίκης καὶ τὴν ἐπιβολὴ ὅρων δομήσεως ἤτοι :

α) Σύστημα δομήσεως : Πανταχόθεν ἐλεύθερο.
β) Κάλυψη (20%) εἴκοσι ἑκατοστά.
γ) Ὄροφοι (2) δύο.
δ) Πέντε μέτρα ἀπόσταση ἀπὸ τὰ ὅρια τοῦ οἰκοπέδου.

'Η ἀπόφαση αὐτὴ νὰ δημοσιευθεῖ στὴν 'Εφημερίδα τῆς Κυβερνήσεως.

Θεσσαλονίκη, 10 'Ιανουαρίου 1980


'Ο Νομάρχης καὶ ἀ.α.
ΓΕΩΡΓΙΟΣ ΚΕΦΑΛΑΣ

Ασβεστοχώρι Θεσ/νίκης
κλίμαξ 1:1000.

Πολ. Μελετών
ΔΠ. 45296/10-1-80
καθορισμού
χώρου Γυμνασίου, Λυκείου στον οικισμό
Ασβεστοχωρίου Ν. Θεσ/νίκης

1980

Ζερζελίδης
Επιθ. ΔΕ με 2ο βαθ.

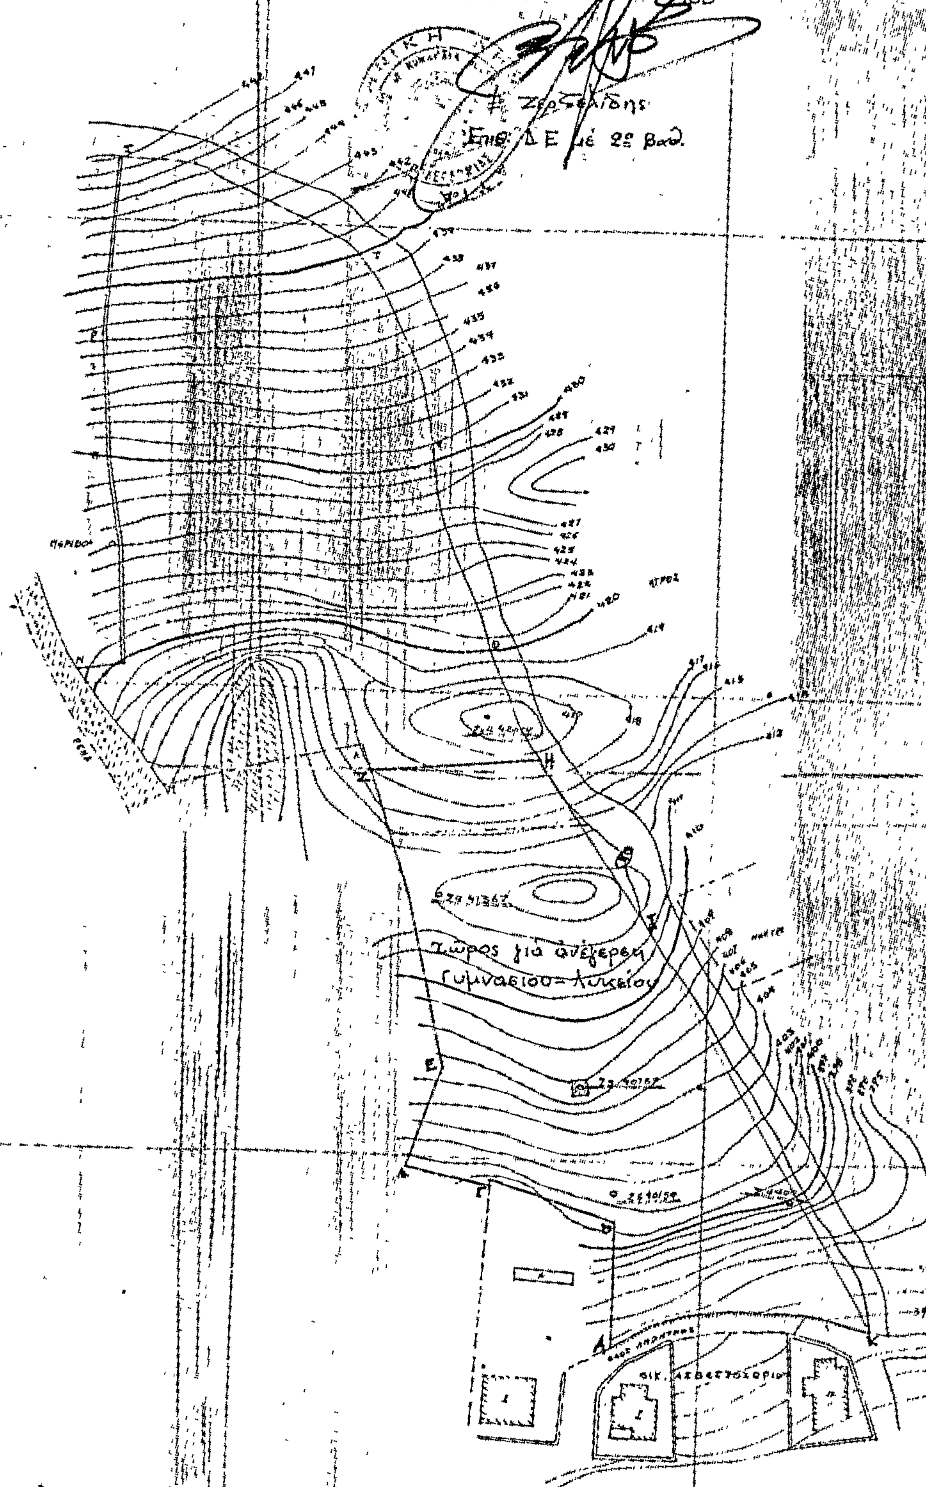

'Αριθ. Δ.Π. 39469 π.έ. (5)

Περὶ χαρακτηρισμοῦ ὁδοῦ σὰν πεζόδρομο στὸν οἰκισμὸ Καλοχωρίου Ν. Θεσσαλονίκης.

Ο ΝΟΜΑΡΧΗΣ ΘΕΣΣΑΛΟΝΙΚΗΣ

Ἔχοντας ὑπόψη :

1. Τὶς διατάξεις τοῦ ἀπὸ 17.7.1923 Ν.Δ/τος «περὶ σχεδίων πόλεων κλπ.» ὅπως τροποποιήθηκαν καὶ συμπληρώθηκαν μεταγενέστερα.

2. Τὶς διατάξεις τοῦ Ν. 3200/1955 «περὶ διοικητικῆς ἀποκεντρώσεως» ὅπως τροποποιήθηκαν καὶ συμπληρώθηκαν μεταγενέστερα.

3. Τὶς διατάξεις τοῦ Α.Ν. 314/68 «περὶ παροχῆς εἰς τὸν Ὑπουργὸ Βορ. Ἑλλάδος καὶ τοὺς Νομάρχας ἁρμοδιοτήτων ἐπὶ θεμάτων ἐγκρίσεως, ἐπεκτάσεως ἢ τροποποιήσεως σχεδίων πόλεων καὶ κωμῶν» ὅπως τροποποιήθηκαν μὲ τὸ Ν.Δ/γμα 1018/1971.

4. Τὴν ἀπόφαση τοῦ Κοινοτικοῦ Συμβουλίου τῆς Κοινότητας Καλοχωρίου μὲ ἀρ. 15/79 μὲ τὴν ὁποία προτείνεται ὁ χαρακτηρισμὸς ὁδοῦ σὲ πεζόδρομο, καθὼς καὶ τὸν φάκελλο τηρήσεως τῆς νόμιμης διαδικασίας.

5. Τὴν ἀπὸ 19.11.79 εἰσήγηση τοῦ Τμήματος Πολ/κῶν Μελετῶν γιὰ τὸ ἴδιο ἀντικείμενο.

6. Τὴ πράξη γνωμοδοτήσεως τοῦ Νομαρχιακοῦ Συμβουλίου Δ.Ε. (Τμῆμα Ν. Θεσ/νίκης) μὲ ἀρ. 764/52/29.11.79 μὲ τὴν ὁποίαν αὐτὴ γνωμοδότησε ὁμόφωνα γιὰ τὸν χαρακτηρισμὸ ὁδοῦ σὲ πεζόδρομο μεταξὺ τῆς πλατείας καὶ τοῦ Κοινοτικοῦ καταστήματος στὸν συνοικισμὸ Καλοχωρίου, ἀποφασίζουμε :

Ἐγκρίνουμε τὸ χαρακτηρισμὸ τῆς ὁδοῦ, τῆς εὑρισκομένης μεταξὺ τῆς Πλατείας Ο.Τ. 54 καὶ τοῦ Κοινοτικοῦ Καταστήματος Ο.Τ. 53 μὲ τὰ στοιχεῖα ΑΒΓΔΑ, σὲ πεζόδρομο ὅπως φαίνεται στὸ τοπογραφικὸ διάγραμμα τὸ θεωρημένο ἀπὸ τὸ Δ/ντὴ Πολεοδομίας Θεσ/νίκης στὸν συν/σμὸ Καλοχωρίου Ν. Θεσ/νίκης.

Ἡ ἀπόφαση αὐτὴ νὰ δημοσιευθεῖ στὴν Ἐφημερίδα τῆς Κυβερνήσεως.

Θεσσαλονίκη, 10 Ἰανουαρίου 1980

Ὁ Νομάρχης καὶ ἁ.α.
Ὁ Γενικὸς Διευθυντὴς
ΓΕΩΡΓΙΟΣ ΚΕΦΑΛΑΣ

Τοπογραφικό Διάγραμμα
Οικοδομικών τετραγώνων
Στο Καλοχώρι

ΟΤ 40
ΟΤ 41
ΟΤ 42
5627
1200
Β
Γ
1900
3554
272
ΟΤ 53
Εργατικό Κατάστημα
275
ΟΤ 54
Πλατεία
Πεζόδρομος
ΟΤ 52
ΟΤ 55
1000
1900
3600
Α
Δ
1000
6145
ΟΤ 64
ΟΤ 65
ΟΤ 66

Πολ. Μελετών
Δ.Π. 39469/10-1-80
χαρακτηρισμού
οδού σαν πεζόδρομος στον οικισμό
Καλοχωρίου

11-1-1980
Σ. Περτζελιάρης
Επιθ. Δ.Ε. με 2º βαθ.

ΑΝΑΚΟΙΝΩΣΕΙΣ

'Αριθ. Δ1/0/10143 (6)

Περὶ ἀνακοινώσεως παρακαταθέσεως ἀποζημιώσεως ἀκινήτων ποὺ ρυμοτομήθηκαν μὲ τὸ ἐγκεκριμένο ρυμοτομικὸ σχέδιο στὸ Δῆμο Αἰγάλεω, γιὰ τὴ διάνοιξη τῆς 'Ιερᾶς 'Οδοῦ ἀπὸ Κηφισσοῦ μέχρι 'Αβέρωφ-Μυστρᾶ (Π.Α. 161/1972).

Ο ΥΠΟΥΡΓΟΣ ΔΗΜΟΣΙΩΝ ΕΡΓΩΝ

"Εχοντας ὑπόψη :


1. Τὶς διατάξεις τοῦ Ν. Δ/τος ἀπὸ 17.7.1923 «περὶ σχεδίων πόλεων, κωμῶν καὶ συνοικισμῶν τοῦ Κράτους καὶ οἰκοδομῆς αὐτῶν» (Φ.Ε.Κ. 228/16.8.1923 τ. Α').
2. Τὶς διατάξεις τοῦ Ν. Δ/τος 797/1971 «περὶ ἀναγκαστικῶν ἀπαλλοτριώσεων» (Φ.Ε.Κ. 1/1.1.1971 τ. Α').
3. Τὰ στοιχεῖα προδικασίας γιὰ τὴν ἐφαρμογὴ τοῦ ἰσχύοντος ρυμοτομικοῦ σχεδίου περιοχῆς τοῦ Δήμου Αἰγάλεω πρὸς διάνοιξη τῆς 'Ιερᾶς 'Οδοῦ κατὰ τὸ τμῆμα της ἀπὸ Κηφισσοῦ μέχρι 'Αβέρωφ-Μυστρᾶ (Π.Α. 161/1972),

ἀνακοινώνουμε στὰ πρόσωπα ποὺ ἔχουν ἢ ἀξιώνουν ἐμπράγματα δικαιώματα στὰ παραπάνω ἀκίνητα, ὅτι ἡ ἀποζημίωση τῶν ρυμοτομουμένων οἰκοπεδικῶν ἐκτάσεων καὶ τῶν ἐπικειμένων τους, ὅπως περιγράφονται στὰ σχετικὰ στοιχεῖα προδικασίας, καθορίστηκε μὲ τὴν ἀπόφαση 1076/76 τοῦ Μονομελοῦς Πρωτοδικείου 'Αθηνῶν καὶ ἔχει κατατεθεῖ στὸ Ταμεῖο Παρακαταθηκῶν καὶ Δανείων 'Αθηνῶν, μὲ τὴν ἔκδοση τοῦ γραμματίου παρακαταθήκης ἀριθ. 568857/27.12.79 συνολικοῦ ποσοῦ δραχμῶν (1.860.330) ὑπὲρ τῶν Καλλιόπης Λαμπίρη καὶ 'Αμαλίας Πετράκη, ποὺ φέρονται ὡς ἰδιοκτῆτες τῶν ρυμοτομουμένων, γιὰ νὰ καταβληθεῖ μόνο στὰ πρόσωπα ποὺ θὰ ἀναγνωρισθοῦν ὡς δικαιοῦχοι μὲ ἀπόφαση τοῦ ἁρμόδιου δικαστηρίου, σύμφωνα μὲ τὶς προβλέψεις τῶν κειμένων διατάξεων.

'Αθῆναι, 16 'Ιανουαρίου 1980

Μὲ ἐντολὴ Ὑπουργοῦ
'Ο Διευθυντὴς
ΙΩΣΗΦ ΑΡ. ΑΙΓΙΔΗΣ

ΑΠΟ ΤΟ ΕΘΝΙΚΟ ΤΥΠΟΓΡΑΦΕΙΟ

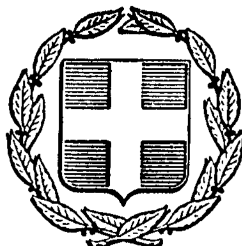

ΕΦΗΜΕΡΙΣ ΤΗΣ ΚΥΒΕΡΝΗΣΕΩΣ
ΤΗΣ ΕΛΛΗΝΙΚΗΣ ΔΗΜΟΚΡΑΤΙΑΣ

ΕΝ ΑΘΗΝΑΙΣ ΤΗι 22 ΦΕΒΡΟΥΑΡΙΟΥ 1980	ΤΕΥΧΟΣ ΤΕΤΑΡΤΟΝ	ΑΡΙΘΜΟΣ ΦΥΛΛΟΥ 125

ΠΕΡΙΕΧΟΜΕΝΑ

ΠΡΑΞΕΙΣ ΥΠΟΥΡΓΙΚΟΥ ΣΥΜΒΟΥΛΙΟΥ

(1)

Πρᾶξις ὑπ' ἀριθ. 2031, τῆς 27ης Δεκεμβρίου 1979

Περὶ δημιουργίας ζώνης παραλίας εἰς θέσιν «ΡΟΔΑ» περιοχῆς Σφακερῶν Ν. Κερκύρας, πρὸ ἰδιοκτησίας Σπύρου Τσενεμπῆ.

Η ΤΡΙΜΕΛΗΣ ΕΞ ΥΠΟΥΡΓΩΝ ΕΠΙΤΡΟΠΗ

Λαβοῦσα ὑπ' ὄψιν :

1. Τὴν ὑπ' ἀριθμ. 135/29.7.1974 πρᾶξιν τοῦ Ὑπουργικοῦ Συμβουλίου «περὶ συστάσεως Τριμελοῦς ἐξ Ὑπουργῶν Ἐπιτροπῆς».
2. Τὴν ὑπ' ἀριθμ. 900/17.5.1975 ἐγκύκλιον «περὶ λειτουργίας καὶ ἁρμοδιοτήτων τῆς Τριμελοῦς ἐξ Ὑπουργῶν Ἐπιτροπῆς».
3. Τὰς διατάξεις τοῦ ἄρθρου 6 τοῦ Α.Ν. 2344/1940 «περὶ αἰγιαλοῦ καὶ παραλίας».
4. Τὴν ὑπ' ἀριθμ. Κ.5861/451/2.11.1979 πρότασιν τοῦ Ὑπουργοῦ Οἰκονομικῶν, περὶ δημιουργίας ζώνης παραλίας εἰς θέσιν «ΡΟΔΑ» περιοχῆς Σφακερῶν Ν. Κερκύρας, πρὸ ἰδιοκτησίας Σπύρου Τσενεμπῆ.
5. Τὴν ἀπὸ 6.4.1979 ἔκθεσιν τῆς προβλεπομένης ὑπὸ τοῦ ἄρθρου 74 τοῦ Π.Δ. 636/1977 Ἐπιτροπῆς, περὶ καθορισμοῦ τῶν ὁρίων αἰγιαλοῦ καὶ παραλίας εἰς τὴν ἀνωτέρω περιοχήν, ὡς ταῦτα εἰκονίζονται ἐπὶ τοῦ συνοδεύοντος τὴν ἔκθεσιν ταύτην, ἀπὸ Αὐγούστου 1977, διαγράμματος, ὑπὸ κλίμακα 1 : 500, τοῦ μηχανικοῦ Ἰωάννου Ἀργυροῦ, θεωρηθέντος τὴν 6.4.1979 ὑπὸ τῆς Διευθύνσεως Τεχνικῶν Ὑπηρεσιῶν τοῦ Νομοῦ Κερκύρας.
6. Τὴν διατυπωθεῖσαν, διὰ τοῦ ὑπ' ἀριθμ. Φ. 187.2/366/79/26.5.1979 ἐγγράφου, σύμφωνον γνώμην τοῦ Γενικοῦ Ἐπιτελείου Ναυτικοῦ καὶ
7. Τὴν ΟΕ/7924/20.6.1979 ἀπόφασιν τοῦ Νομάρχου Κερκύρας, διὰ τῆς ὁποίας ἐπεκυρώθησαν ἡ προαναφερθεῖσα ἔκθεσις τῆς Ἐπιτροπῆς καὶ τὸ συνοδεῦον ταύτην διάγραμμα, ἀποφασίζει :

Τὴν δημιουργίαν ζώνης παραλίας εἰς τὴν θέσιν «ΡΟΔΑ» περιοχῆς Σφακερῶν Ν. Κερκύρας, πρὸ ἰδιοκτησίας Σπύρου Τσενεμπῆ, ὡς καθωρίσθη αὕτη ὑπὸ τῆς κατὰ τὸ ἄρθρον 74 τοῦ Π.Δ. 636/1977 ἁρμοδίας Ἐπιτροπῆς καὶ ἀπεικονίζεται εἰς τὸ προμνημονευόμενον διάγραμμα, τὸ συνοδεῦον τὴν ἀπὸ 6.4.1979 ἔκθεσιν ταύτης.